



**Twój zaufany partner
w modułach kontenerowych**

algeco®

Budownictwo modułowe

Moduły Algeco mogą stanowić pojedyncze, wolnostojące obiekty, lub tworzyć budynki zróżnicowane przestrzennie. Łącząc moduły uzyskuje się praktycznie nieograniczoną powierzchnię, którą można organizować ściankami działowymi w zależności od potrzeb. Do najważniejszych zalet technologii modułowej należą: lekka konstrukcja, łatwość montażu i demontażu, oraz możliwość zmiany przeznaczenia takiego obiektu. Wysoka jakość sprawia, że budynki modułowe sprawdzają się zarówno w projektach tymczasowych, jak i długoterminowych. Dbamy nie tylko o właściwe konstrukcje, ale też o wyposażenie. Wiemy jak optymalnie wykorzystać przestrzeń naszych modułów. Dostarczamy gotowe rozwiązania do wykorzystania w Twojej inwestycji.



Innowacyjne moduły kontenerowe
na miarę Twojego biznesu.

Dostarczamy naszym Klientom cokolwiek potrzebują – zawsze i wszędzie

Algeco jest liderem budownictwa modułowego. Dzięki unikalnemu know-how i dwudziestoletniemu doświadczeniu wyznaczamy trendy na światowym rynku budownictwa prefabrykowanego. Jednak to Twoje potrzeby są dla nas punktem wyjścia. Tworzymy rozwiązania na miarę Twojego biznesu. Nasze moduły znajdują zastosowanie zarówno w projektach tymczasowych, jak i długoterminowych. Oferujemy Ci zarówno ich sprzedaż, jak i wynajem.

Jesteśmy:

Dostępni
kiedykolwiek ma miejsce projekt, duży czy mały, jesteśmy gotowi realizować dostawę gdziekolwiek.

Elastyczni
cokolwiek Klienci potrzebują – powierzchni, mebli, wyposażenia, łączności – zapewniamy rozwiązania pod klucz.

Rzetelni
kiedykolwiek zachodzi taka potrzeba, dysponujemy wiedzą eksperta, aby właściwie wykonać zadanie.



algeco[®]

Algeco Progress

Wysoka jakość,
precyzja
i elegancja

Prestiżowe budynki modułowe linii PROGRESS to pomieszczenia charakteryzujące się użyciem wysokiej jakości materiałów, szczególną dbałością o jakość wykończenia i precyzją wykonania oraz szczegółową kontrolą jakości. Linia ALGECO PROGRESS pozwala na tworzenie ulepszonych, jeszcze bardziej komfortowego, środowiska pracy. Moduły tej linii charakteryzują się doskonałym wykończeniem i ciekawym designem.

Algeco Advance

Elastyczność,
funkcjonalność
i komfort

Budynki modułowe linii ADVANCE pozwalają na nieograniczone możliwości użytkowania. Sprawdzają się zarówno jako przestrzenie dla 1-2 osób, jak i pomieszczenia komfortowej pracy kilkunastu osób. Różnorakie warianty konfiguracji umożliwiają dopasowanie do indywidualnych potrzeb naszych klientów i znajdują zastosowanie w różnorodnych branżach.

Algeco Origin

Dostępność,
prostota
i praktyczność

ALGECO ORIGIN to linia produktów zaprojektowana by sprostać oczekiwaniom klientów, którzy szukają prostych i funkcjonalnych rozwiązań. To kontenery, które charakteryzują się brakiem modułowości. Idealnie sprawdzą się na aranżację małych przestrzeni.

Algeco Storage

Bezpieczeństwo
i organizacja

ALGECO STORAGE to bezpieczne rozwiązanie przechowywania i ochrony sprzętu przed kradzieżą i aktami wandalizmu.

Nasze rozwiązania – 4 linie produktowe
4 rozwiązania dopasowane do Twoich potrzeb
i Twojego budżetu!

Biura, zaplecza budów, sale konferencyjne, stołówki, szkoły czy modułowy kontenerowie na imprezy – w Algeco znajdziesz dokładnie te rozwiązania, których potrzebujesz. Poprzez oferowane 4 linie produktowe odpowiadamy na wszystkie Twoje potrzeby i spełniamy wszystkie Twoje oczekiwania. Każda nasza realizacja jest dokładnie przygotowywana i dopasowywana do specyfiki Twojej firmy i profilu Twoich pracowników.



Algeco Progress

Wysoka jakość, precyzja i elegancja.

Linia Progress została stworzona, aby podnieść prestiż wizerunku Twojej marki. To dobry krok do sukcesu Twojego biznesu.

Algeco Progress to wysokiej jakości innowacyjne rozwiązanie modułowe, odpowiadające nawet najbardziej wyrafinowanym potrzebom naszych klientów. Algeco dba nie tylko o właściwą konstrukcję, ale i o design. Przedstaw nam swoją wizję, my zapewnimy jej kompleksową realizację.

Zastosowanie:

- siedziba firmy
- biuro
- showroom
- biuro obsługi klienta
- placówka użyteczności publicznej

Elementy wykończenia zewnętrznego:

- elewacja
- przeszklenie zewnętrzne
- przeszklenie wewnętrzne
- taras
- attyka
- żaluzje
- obrandowanie
- malowanie
- elementy dekoracyjne
- wykończenie wewnętrzne na życzenie klienta



Asortyment modułów linii ADVANCE obejmuje różne typy kontenerów. Dzięki ich zestawianiu można tworzyć obiekty o dowolnym przeznaczeniu i powierzchni.

Algeco Advance oznacza maksymalną elastyczność i konfigurawalność. Moduły kontenerowe **Advance** dają możliwość horyzontalnego i wertykalnego łączenia oraz tworzenia pomieszczeń o nieograniczonej przestrzeni. Wymienne ściany pozwalają na dowolną aranżację powstałych wnętrz, na każdym etapie użytkowania.

Algeco Advance+ to doskonałe rozwiązanie pod względem nowoczesnego i bezpiecznego gospodarowania przestrzennych projektów. Oferujemy eleganckie i stylowe moduły, z najwyższej jakości wyposażeniem. **Advance+** gwarantuje bezpieczeństwo dla środowiska oraz komfort i wygodę użytkowania.


Zastosowanie:

- biuro
- event
- aranżacja hali produkcyjnej
- sklep
- mieszkanie socjalne
- kantyna
- szatnia
- portiernia
- zaplecze budów
- pomieszczenie dla pracowników
- placówki oświatowe
- lokale usługowe: restauracja, bar czy miejsca kulturalne
- dworzec kolejowy



Algeco Advance

Elastyczność, funkcjonalność i komfort

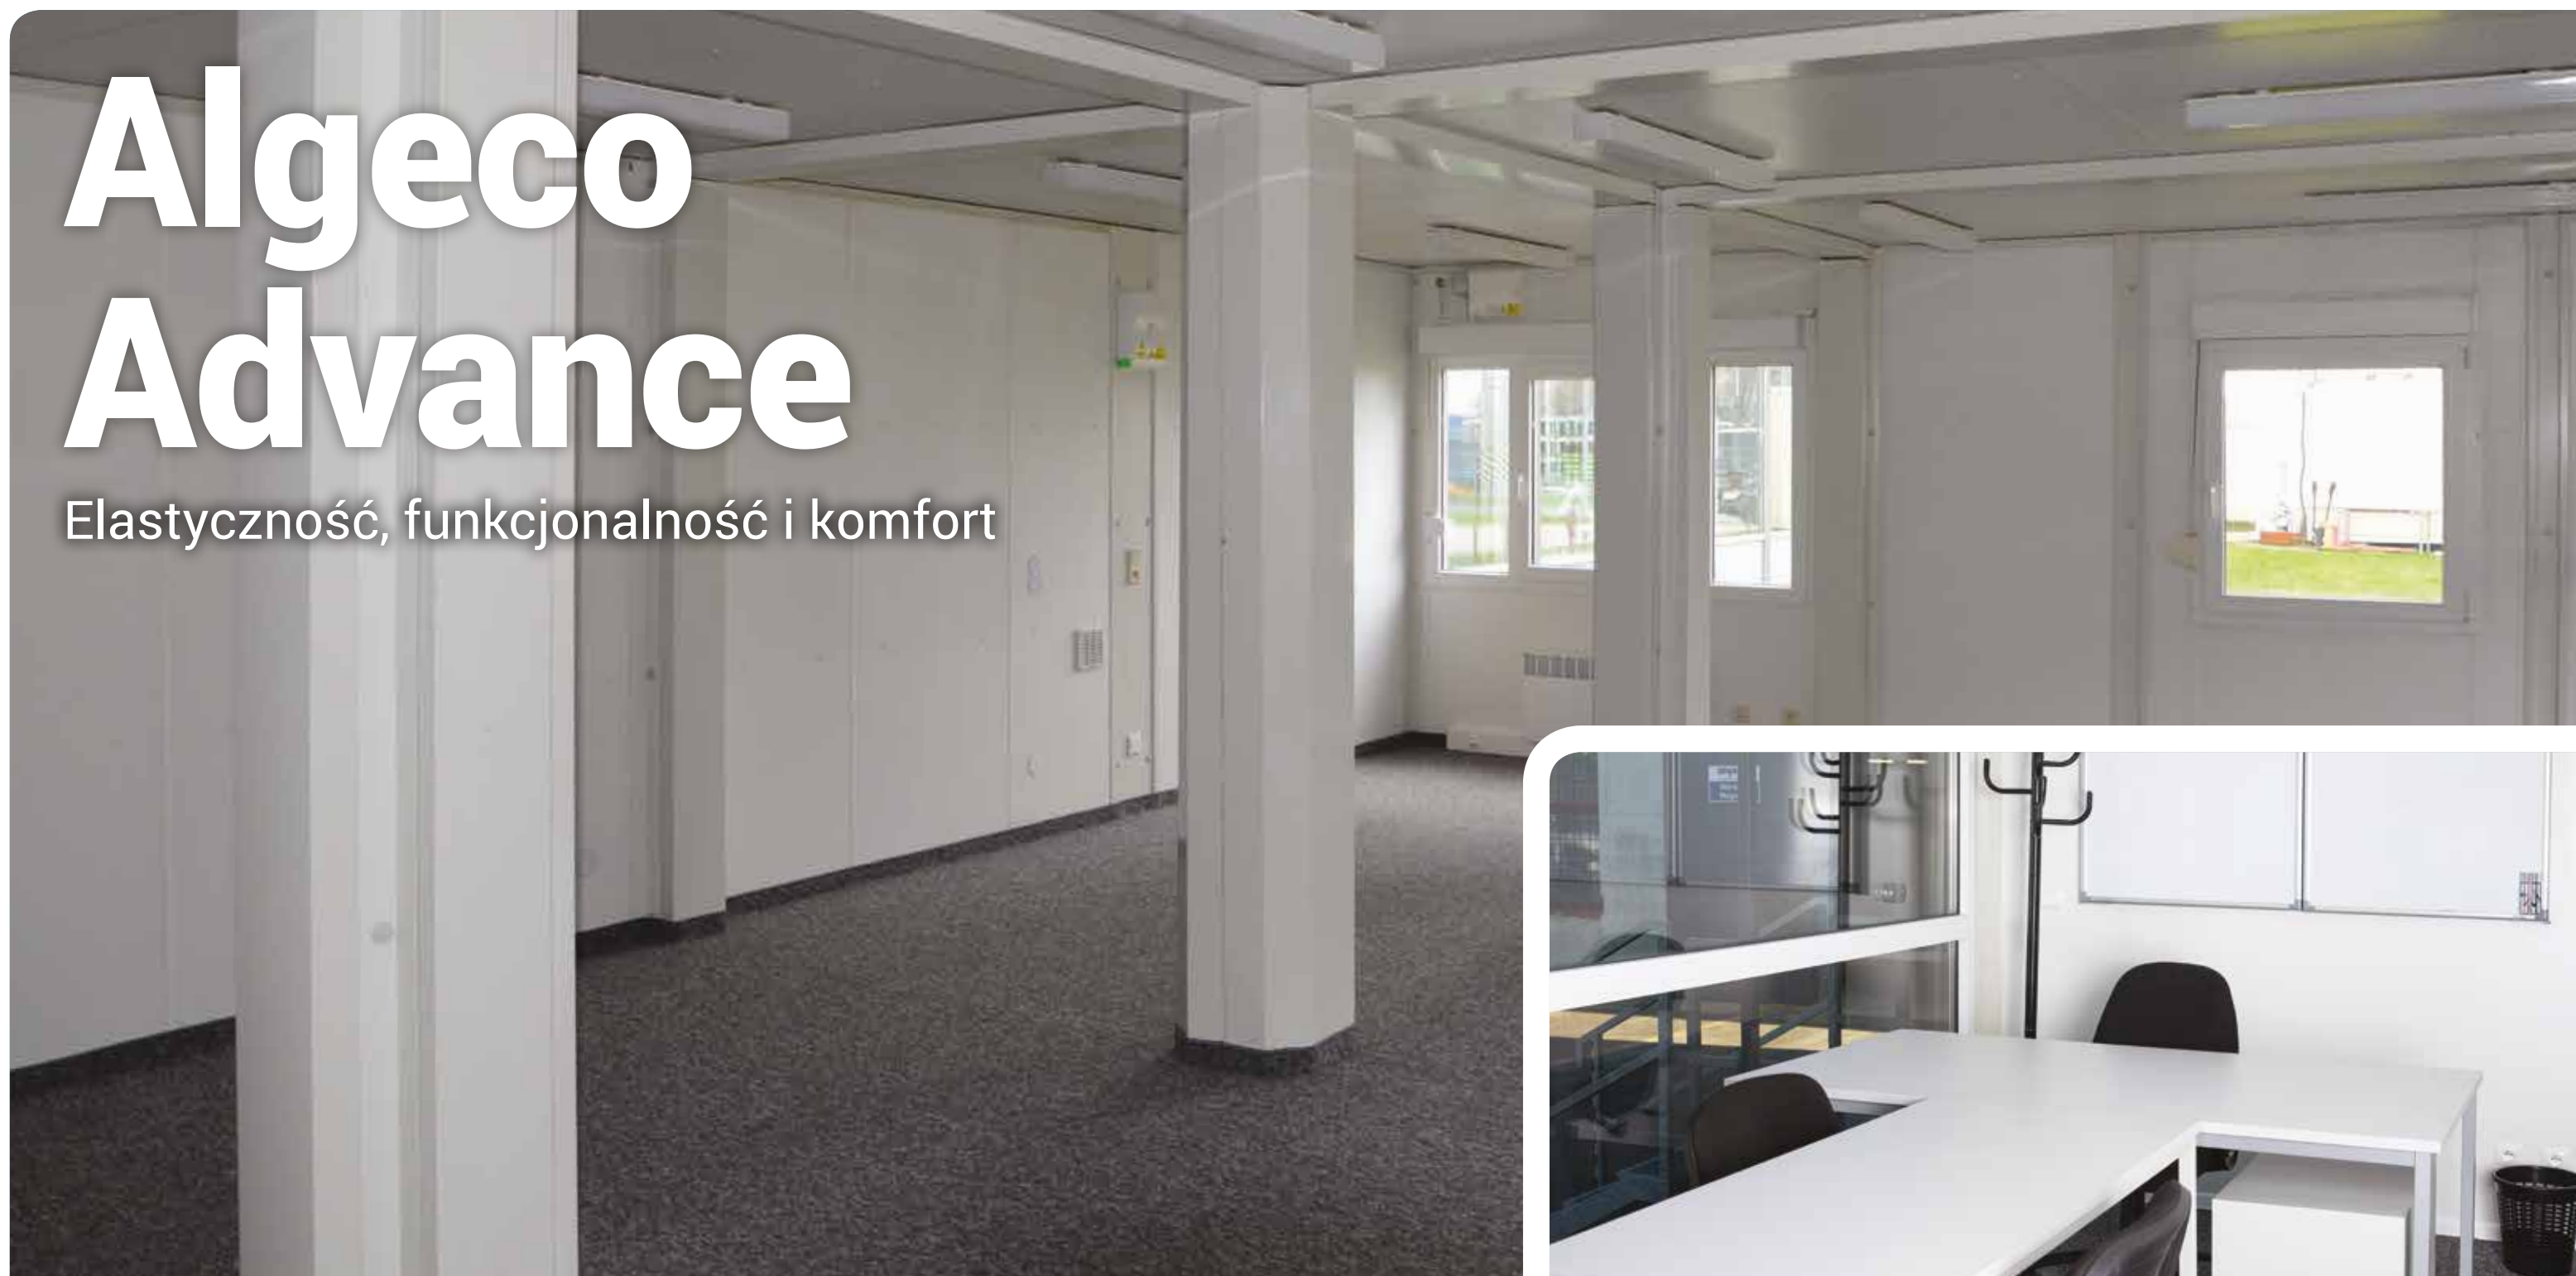

Algeco Origin

Dostępność, prostota
i praktyczność

Algeco Origin to najlepsza opcja dla klientów, którzy potrzebują małej powierzchni. Kontenery typu Origin nie posiadają cech modułowości, tzn. nie mają możliwości łączenia ścian.

GE

Wymiary zewnętrzne
Długość: 6,058 m
Szerokość: 2,438 m
Wysokość: 2,80 m
Powierzchnia: 14,70 m²

Wymiary wewnętrzne
Długość: 5,93 m
Szerokość: 2,31 m
Wysokość: 2,5 m
Powierzchnia: 13,7 m²



ANTIVANDAL

Wymiary zewnętrzne
Długość: 6,058 m
Szerokość: 2,438 m
Wysokość: 2,435 m
Powierzchnia: 14,70 m²

Wymiary wewnętrzne
Długość: 5,718 m
Szerokość: 2,298 m
Wysokość: 2,135 m
Powierzchnia: 13,1 m²



STRÓŻÓWKA (2,5 x 3)

Wymiary zewnętrzne
Długość: 2,995 m
Szerokość: 2,438 m
Wysokość: 2,80 m
Powierzchnia: 7,35 m²

Wymiary wewnętrzne
Długość: 2,82 m
Szerokość: 2,25 m
Wysokość: 2,50 m
Powierzchnia: 6,80 m²



STRÓŻÓWKA (2 x 2)

Wymiary zewnętrzne
Długość: 2,00 m
Szerokość: 2,00 m
Wysokość: 2,79 m
Powierzchnia: 4 m²

Wymiary wewnętrzne
Długość: 1,79 m
Szerokość: 1,79 m
Wysokość: 2,50 m
Powierzchnia: 3,20 m²



Wymiary kontenera magazynowego:

zewnętrzne / wewnętrzne

długość:
6 058 mm / 5 898 mm

szerokość:
2 438 mm / 2 350 mm

wysokość:
2 591 mm / 2 390 mm

Wymiary otworu drzwiowego:

szerokość / wysokość
2 340 mm / 2 280 mm

Informacje techniczne:

maks. waga brutto:
30 480 kg

tara:
2 245 kg

maks. ładowność:
28 235 kg

pojemność:
33,1 m³ / 11 europalet

Algeco Storage to idealne rozwiązanie na stworzenie powierzchni magazynowej do składowania materiałów budowlanych lub jako magazyn o charakterze użytkowym.


Algeco Storage

Kontenery magazynowe
– bezpieczeństwo
i organizacja





Biura Niczuk Metal

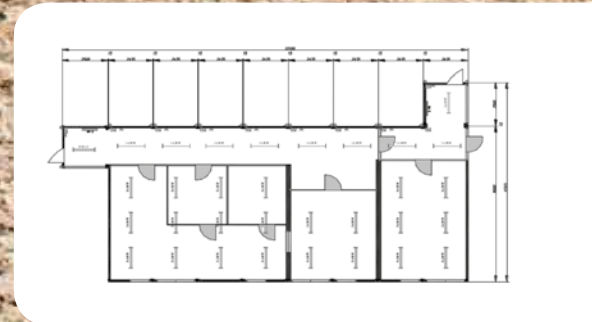

Biuro, 10 modułów, powierzchnia: 180 m²

- obiekt łączący halę produkcyjną z istniejącym biurem
- elewacja z płyt wiórowo-cementowych
- przeszklenia zewnętrzne w profilach
- centralne ogrzewanie
- kratka wentylacyjna w przeszkleniach wewnętrznych
- przeszklenia wewnętrzne w profilach
- indywidualne oprawy oświetleniowe
- instalacja CO ukryta w zabudowie kontenerów
- panele podłogowe
- serwerownia sieci IT
- ściana ogniowa





KGHM

Pomieszczenia socjalne 45 modułów, powierzchnia 657 m²

- indywidualny system wentylacyjny oparty o 3 centrale w pełni zautomatyzowane, 185 wentylowanych szafek
- obiekt połączony z budynkiem głównym
- w pełni wyposażona łazienka (ceramika, glazura, terakota)
- jednostki wentylacyjno-klimatyzacyjne umieszczone na dachu
- sieć wodno-kanalizacyjna, IT, serwerownia z UPS
- węzeł cieplny 300 kW oparty o zasobniki 3500 l
- elewacja z płyt kompozytowych
- przeszklone drzwi
- attyka
- oświetlenie w technologii LED
- system ppoż., drzwi wewnętrzne przeciwpożarowe, oddzielające strefy ogniowe
- klatki schodowe wewnętrzne





Elektrownia Jaworzno

Zaplecze budowy
783 moduły, powierzchnia 10600 m²

- zaplecze budowy elektrowni
- biura, kantyny, korytarze, szatnie i toalety
- przeszklone drzwi zewnętrzne i wewnętrzne
- przeszklenia zewnętrzne i wewnętrzne
- klatki schodowe wewnętrzne i zewnętrzne
- zabezpieczenia przeciwpożarowe
- usługa codziennego sprzątania modułów
- wyposażenie meblowe biur, kuchni i toalet



Solaris

Sanitariaty, biura
31 modułów
powierzchnia 418,5 m²



- biura, szatnie oraz jadalnie
- przestrzeń dla 150 pracowników
- projekt budowlany Klienta
- modernizacja części sanitarnej, jadalnej oraz sieci IT
- czas realizacji od podpisania umowy: 2,5 miesiąca

Przedszkole, Wrocław

Placówka oświatowa
34 moduły
powierzchnia 488 m²



- konfiguracja zgodnie z wymaganiami Klienta
- toalety dla dzieci według obowiązujących przepisów
- przeszklenia zewnętrzne w profilach
- szybka instalacja z poszanowaniem norm konstrukcyjnych, środowiskowych i bezpieczeństwa
- 6 przedszkoli w 4 tygodnie

TNT

Biura
30 modułów
powierzchnia 405 m²



- wykorzystano moduły: biurowe, korytarzowe oraz sanitarne
- 2 kuchnie
- instalacja IT, monitoring, system alarmowy
- wyposażenie Serwisu 360°
- budynek modułowy został połączony z halą sortowania przesyłek

Męskie Granie Żywiec Event



- bary i strefy chill-out – zaplecze serii koncertów Męskie Granie sponsorowanych przez Żywiec
- podłogowa instalacja elektryczna
- unoszone klapy zewnętrzne
- przeszklenia hartowane
- tarasy zewnętrzne
- oklejanie kontenerów grafiką
- oświetlenie oparte na ściemniaczach
- współpraca przez 2 edycje

Procyon


Biura
28 modułów
powierzchnia 406 m²



- główna siedziba firmy
- obiekt dostosowany do potrzeb Klienta
- elewacja z płyty cementowej
- przeszklenia zewnętrzne w profilach
- schody wewnętrzne
- przeszklenia wewnętrzne w profilach
- instalacje: elektryczne, IT, wodno-kanalizacyjna, wentylacyjno-klimatyzacyjna
- wyposażenie kuchni

Rossmann

Drogeria
16 modułów
powierzchnia 233 m²

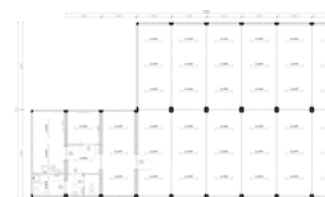


- powierzchnia sklepowa,
- pomieszczenie socjalne z aneksem kuchennym
- zaplecze magazynowe i sanitarne
- elewacja z płyt dibond
- atyka
- przeszklenia zewnętrzne o podwyższonej absorpcji promieni UV
- lampy rastrowe
- instalacje: IT, wentylacyjno-klimatyzacyjna i wodno-kanalizacyjna

Technologia modułowa Algeco

Oferta szyta na miarę nowoczesnego biznesu.


Zaczynając od jednego modułu Algeco buduje obiekty o powierzchni od 15 m². Spełniają one wszystkie potrzeby Klientów. Konstrukcje modułowe mogą być przeznaczone do użytku tymczasowego lub stałego, do sprzedaży jak i na wynajem.

Gold

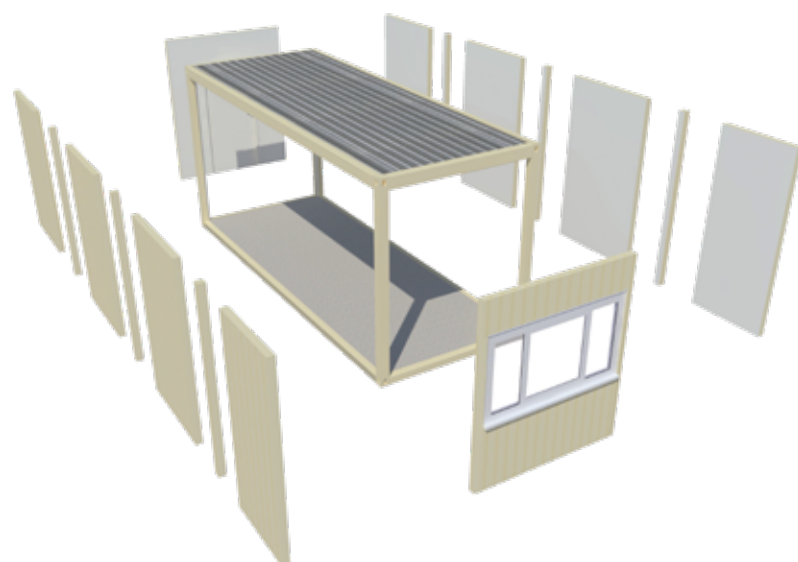

1. Dach
 - blacha profilowana 0,63 mm, profil 40 mm
 - wełna mineralna 80 mm
 - folia PE: 0,1 mm
 - płyta laminowana 10 mm
 - U= 0,44 W/m2KDach nie jest przeznaczony do chodzenia
2. Podłoga
 - ocynkowana blacha profilowana 0,63 mm
 - wełna mineralna 100 mm
 - folia PE: 0,1 mm
 - płyta wiórowa 19 mm
 - wykładzina podłogowa PCV 1,5 mm
 - U= 0,35 W/m2K
3. Ściany zewnętrzne
 - ocynkowana blacha profilowana 0,63 mm
 - wełna mineralna 80 mm
 - folia PE: 0,1 mm
 - płyta laminowana 10 mm
 - U=0,45 W/m2K
4. Okna:
 - PCV, białe
 - szer. 2060 mm x wys. 1220 mm
 - trójdzielne, części boczne nieotwierane, skrzydło środkowe rozwierno-uchylne, prawe, pakiet szybowy 4/12/4
 - rolety z PCV
5. Drzwi zewnętrzne
 - o wym.: 875 mm x 2000 mm
 - blacha ocynkowana, lakierowana
6. 2 gniazda wtykowe
7. 2 oprawy pasmowe (58 W) z kloszem, 1 oprawa pasmowa (36 W) z kloszem
8. Ogrzewanie elektryczne 2kW/2,5kW
9. Kolor: RAL1015

Silver

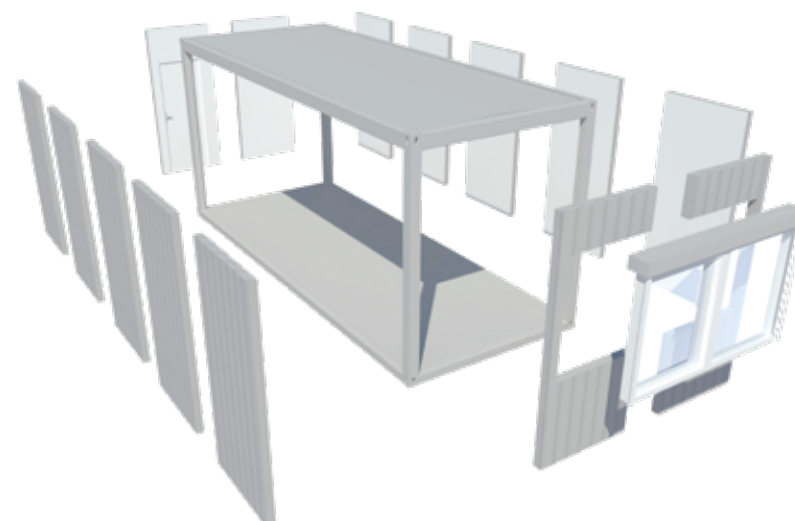


1. Dach
 - ocynkowana blacha płaska 0,6 mm
 - wełna mineralna 120 mm
 - folia PE: 0,1 mm
 - płyta laminowana 10 mm
 - U=0,30 W/m2KDach nie jest przeznaczony do chodzenia
2. Podłoga:
 - blacha ocynkowana 0,6 mm
 - wełna mineralna 100 mm
 - folia PE: 0,1 mm
 - płyta wiórowa 20 mm
 - wykładzina podłogowa PCV 1,5 mm
 - U=0,34 W/m2K
3. Ściany zewnętrzne
 - ocynkowana blacha 0,6 mm
 - wełna mineralna 60 mm
 - folia PE: 0,1 mm
 - płyta laminowana 10 mm
 - U=0,57 W/m2K
 - system paneli wymiennych, szer. 1160 mm
4. Okno
 - PCV, białe
 - szer. 1760 mm x wys. 1115 mm
 - dwudzielne, skrzydło prawe rozwierno-uchylne, skrzydło lewe stałe lub rozwierno-uchylne
 - pakiet szybowy 4/16/4
 - rolety z PCV
5. Drzwi zewnętrzne
 - o wym.: 800 mm x 2002 mm
 - blacha ocynkowana, lakierowana
6. 2 gniazda wtykowe
7. 2 sztuki lamp świetłówkowych 2x36 W
8. Ogrzewanie elektryczne 2kW
9. Kolor: RAL 7040


Kontenery socjalne




IN26

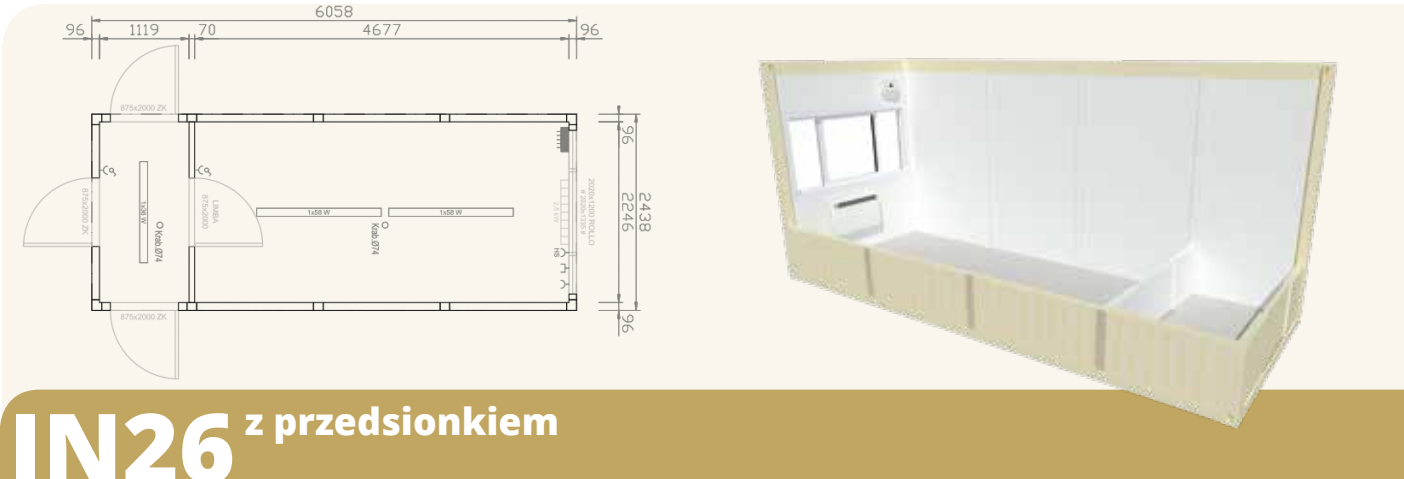

IN26 z przedsionkiem

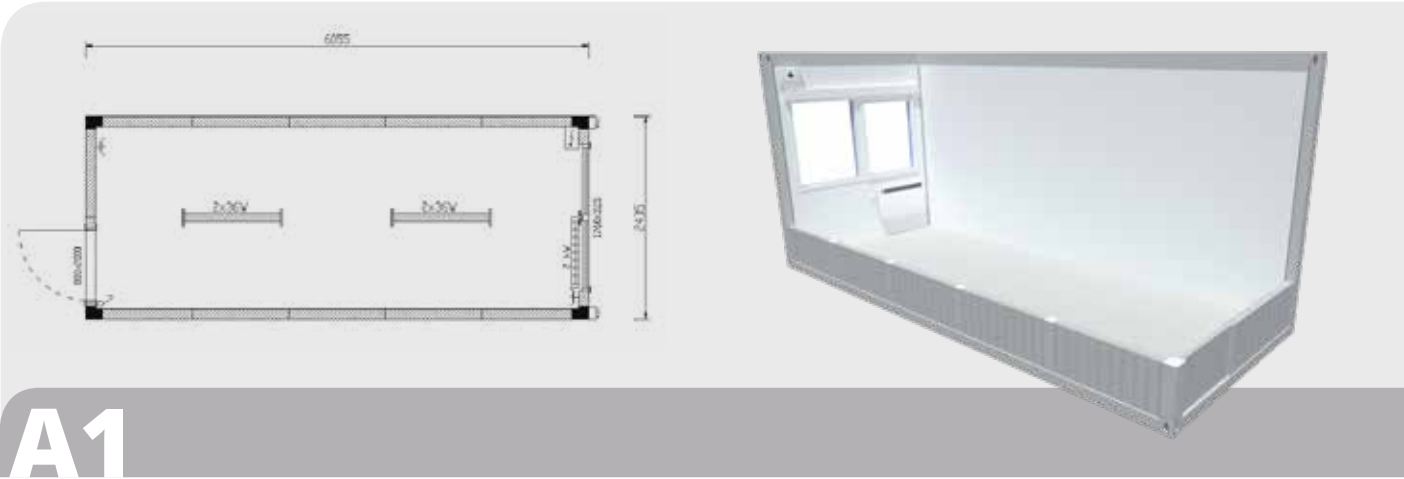


A1

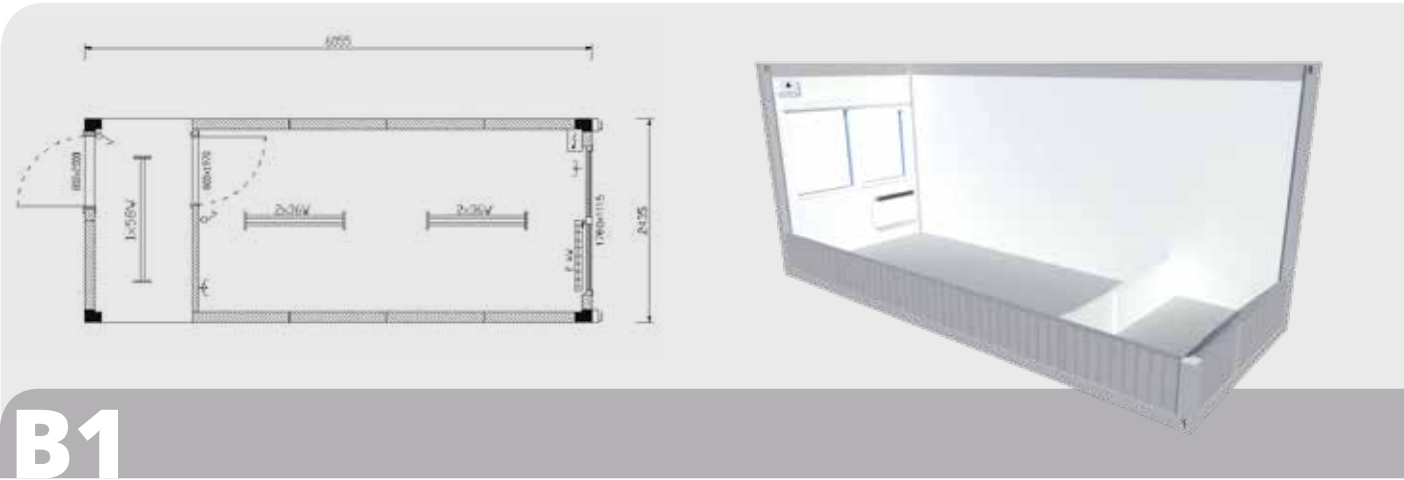


B1


Kontenery sanitarne

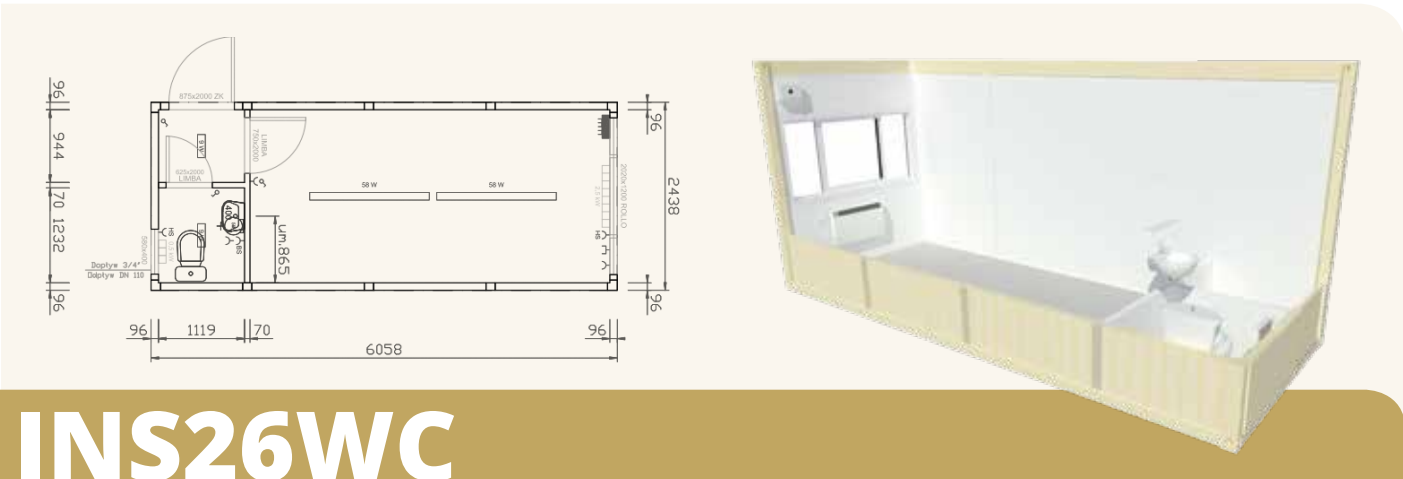


INS26WC

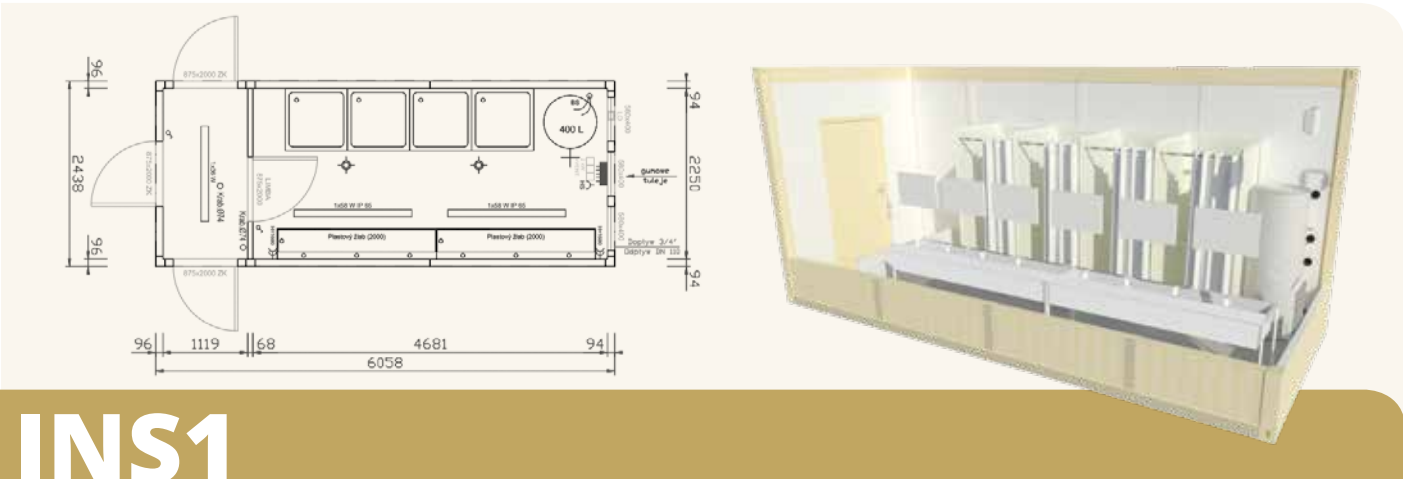

INS1



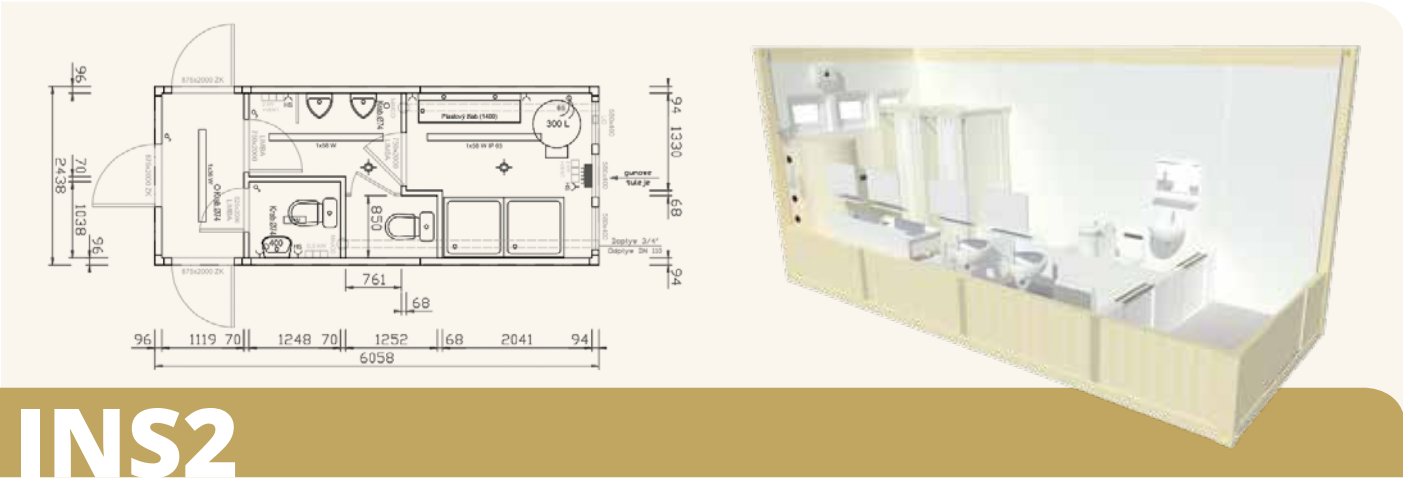


INS2


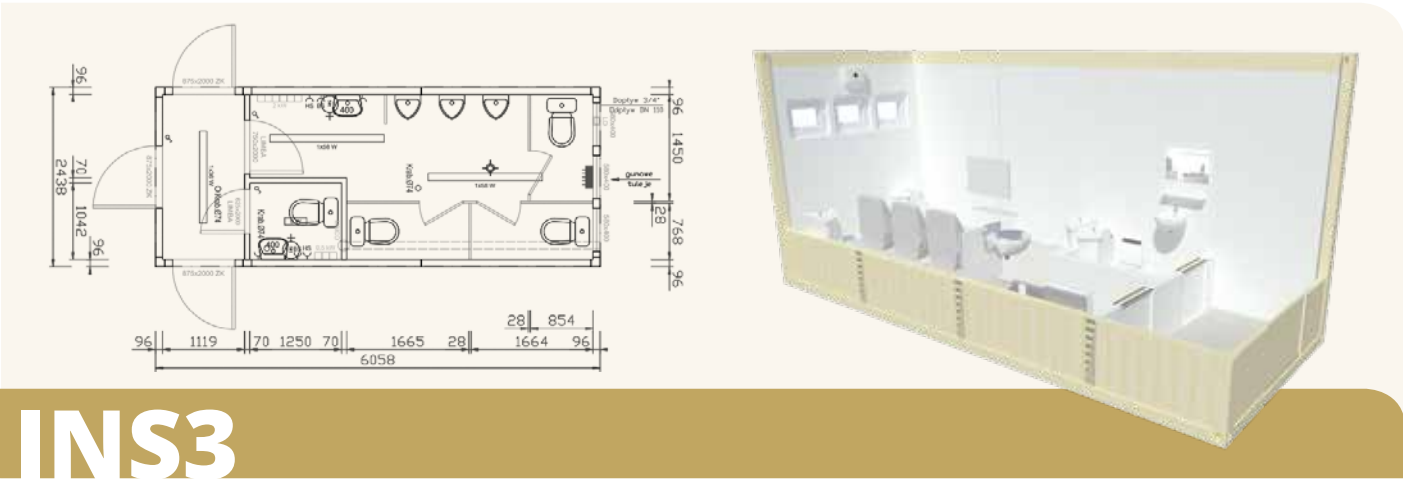


INS3


Kontenery sanitarne

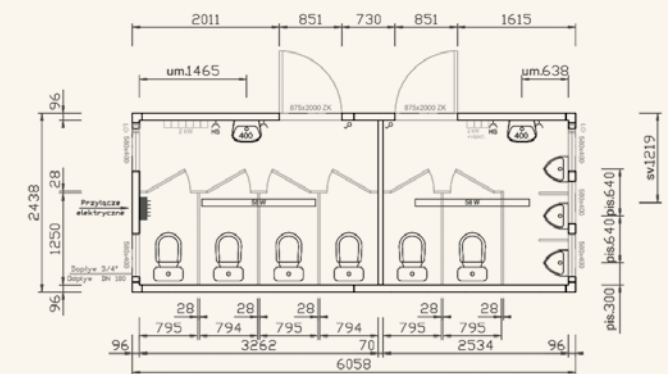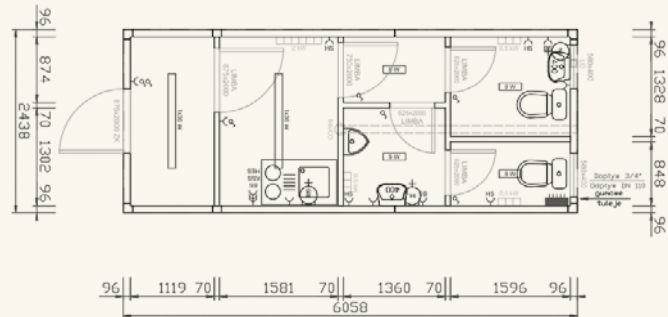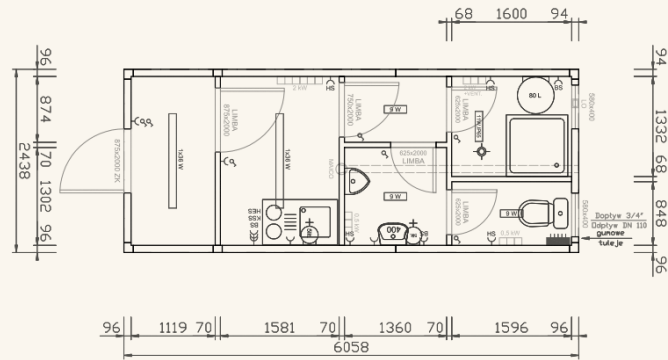




Kontenery sanitarne

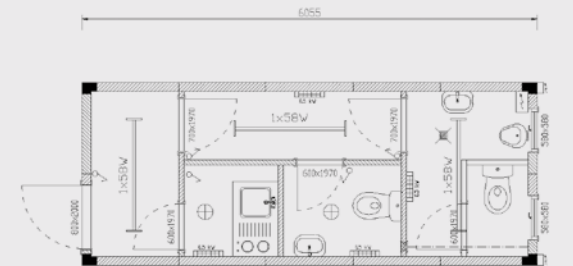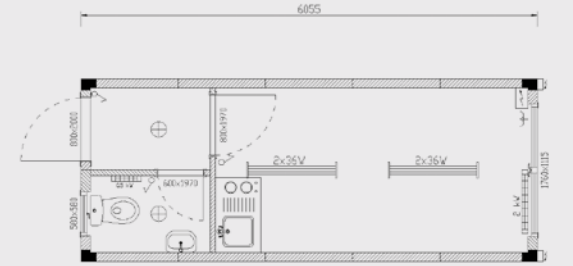





S2

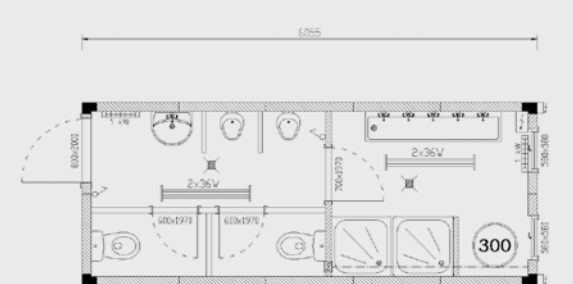


Kontenery sanitarne

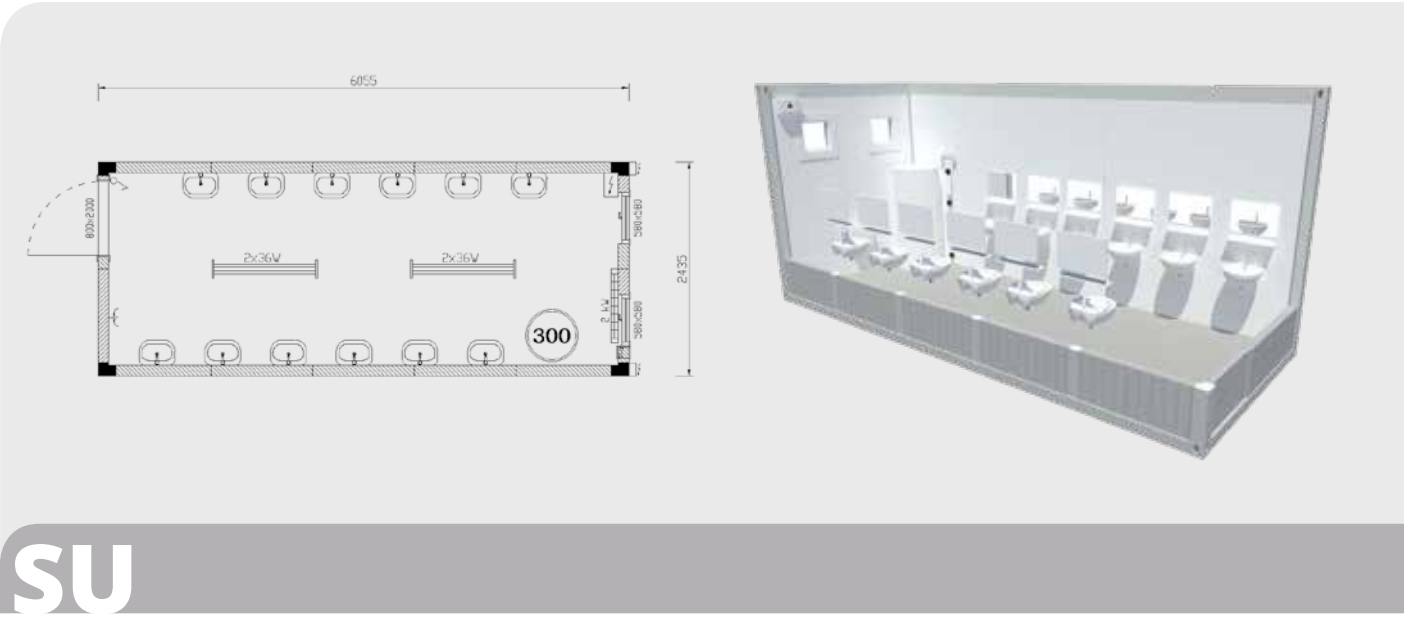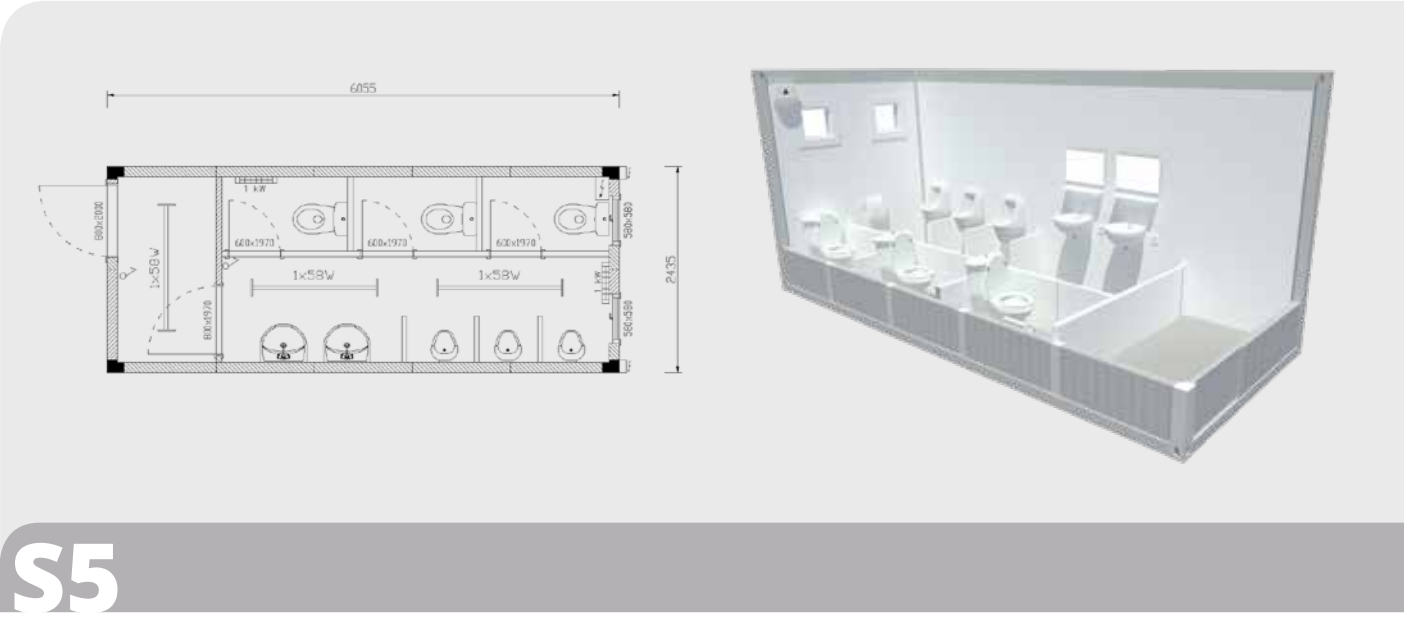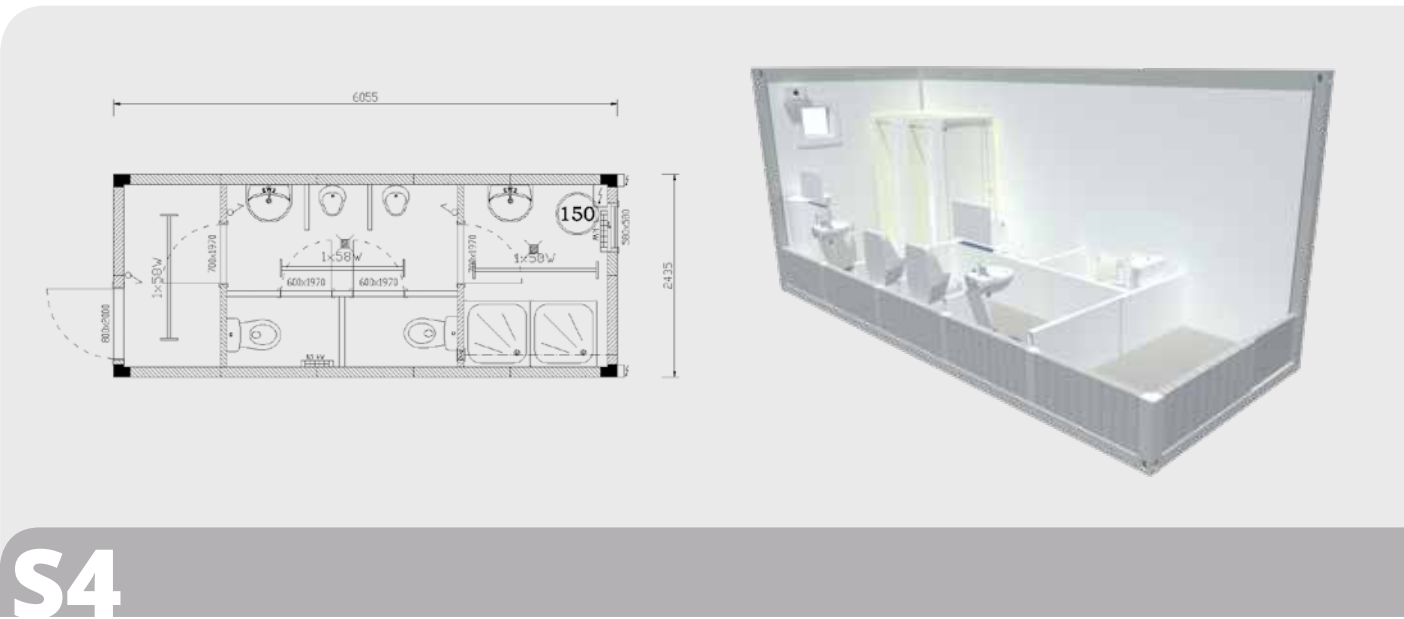


Kontenery korytarzowe

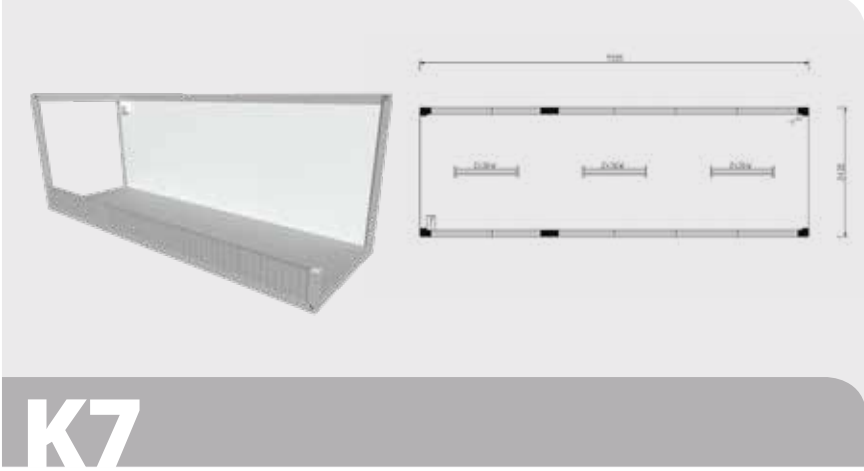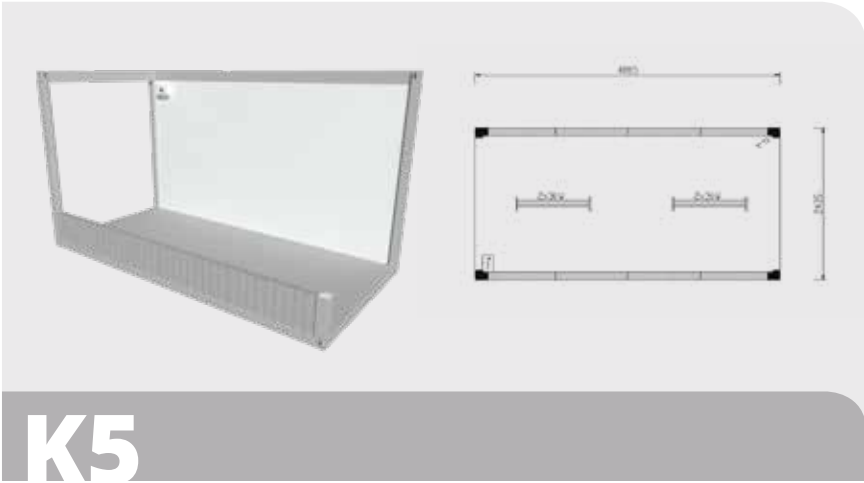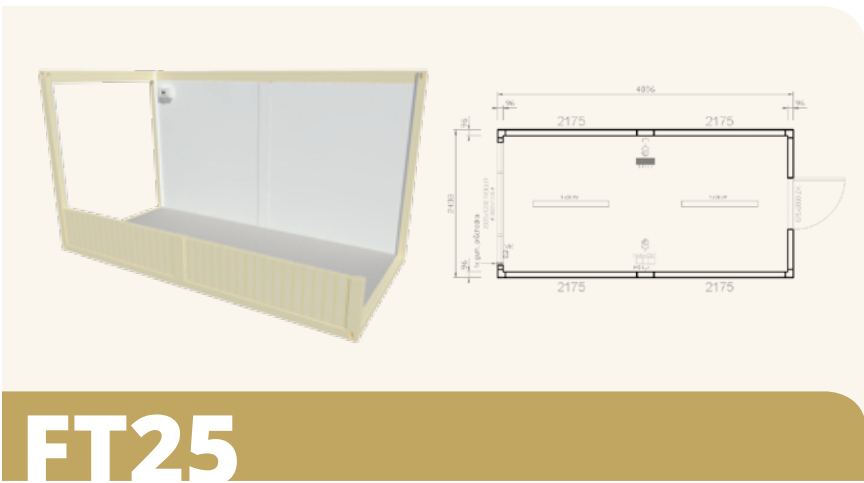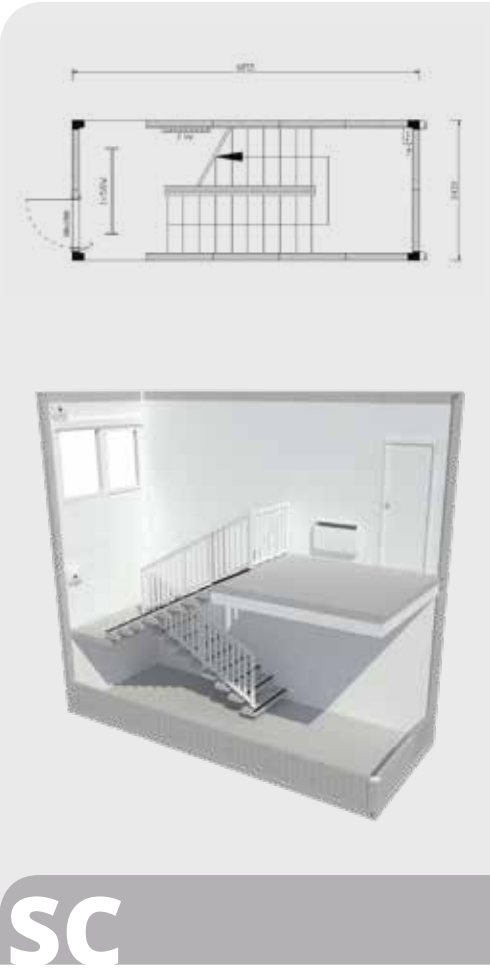


Zestawy korytarzowe

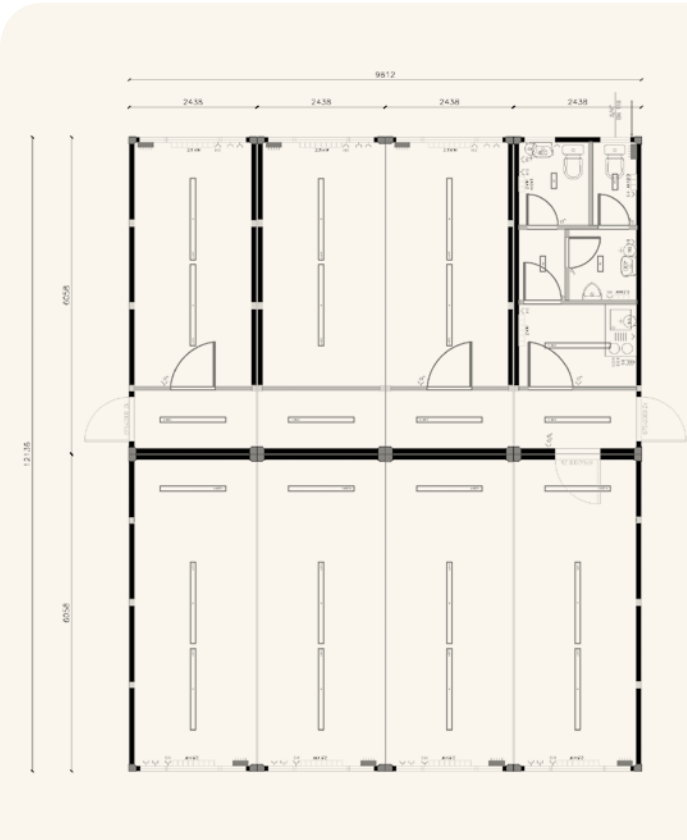


z wąskim korytarzem
GOLD

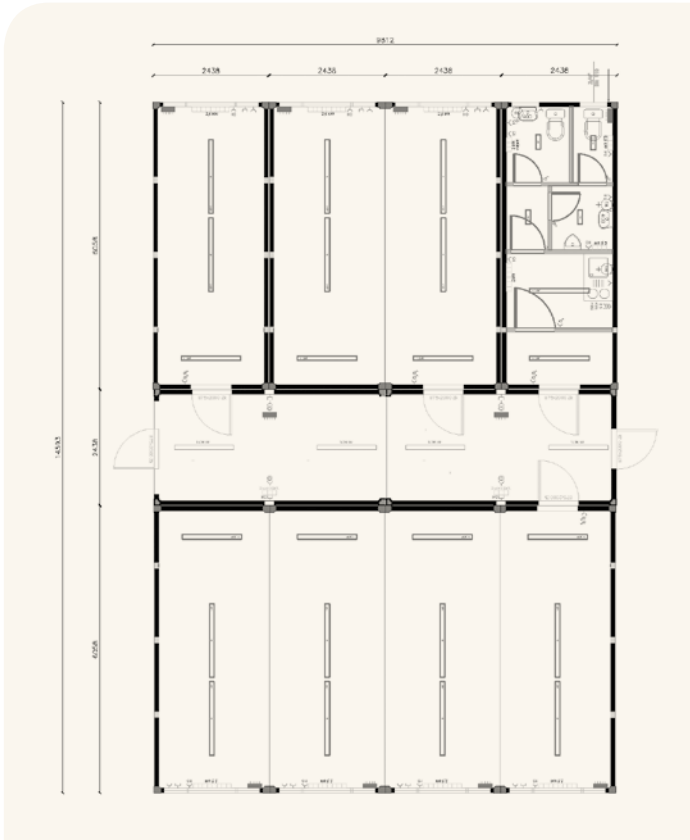

z szerokim korytarzem
GOLD

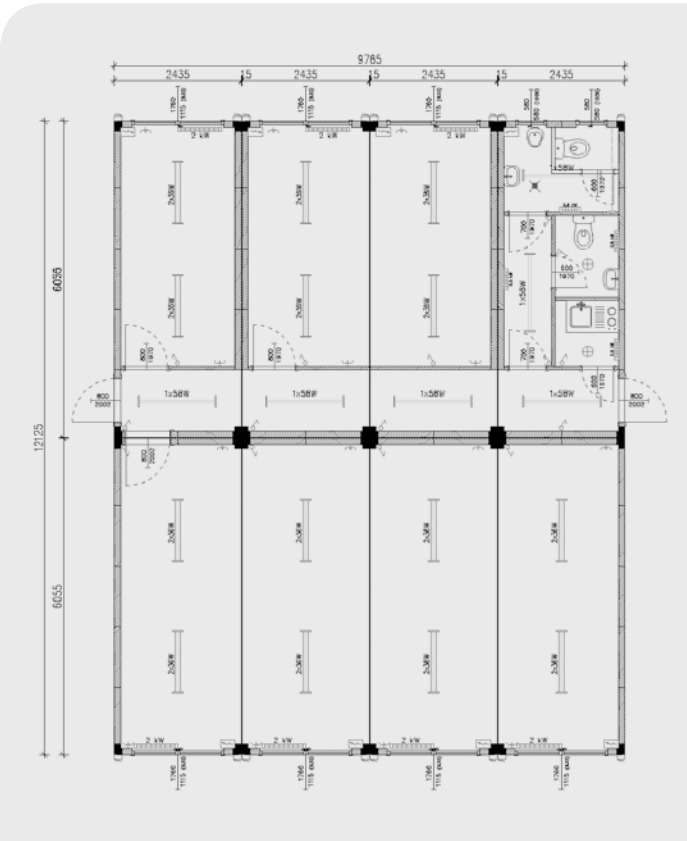


z wąskim korytarzem
SILVER

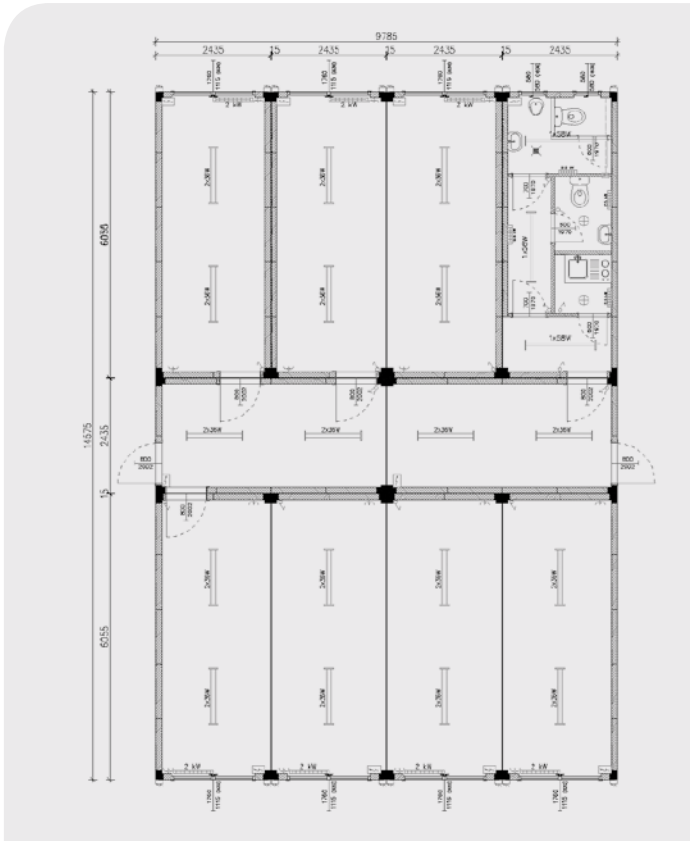

z szerokim korytarzem
SILVER

Stróżówki

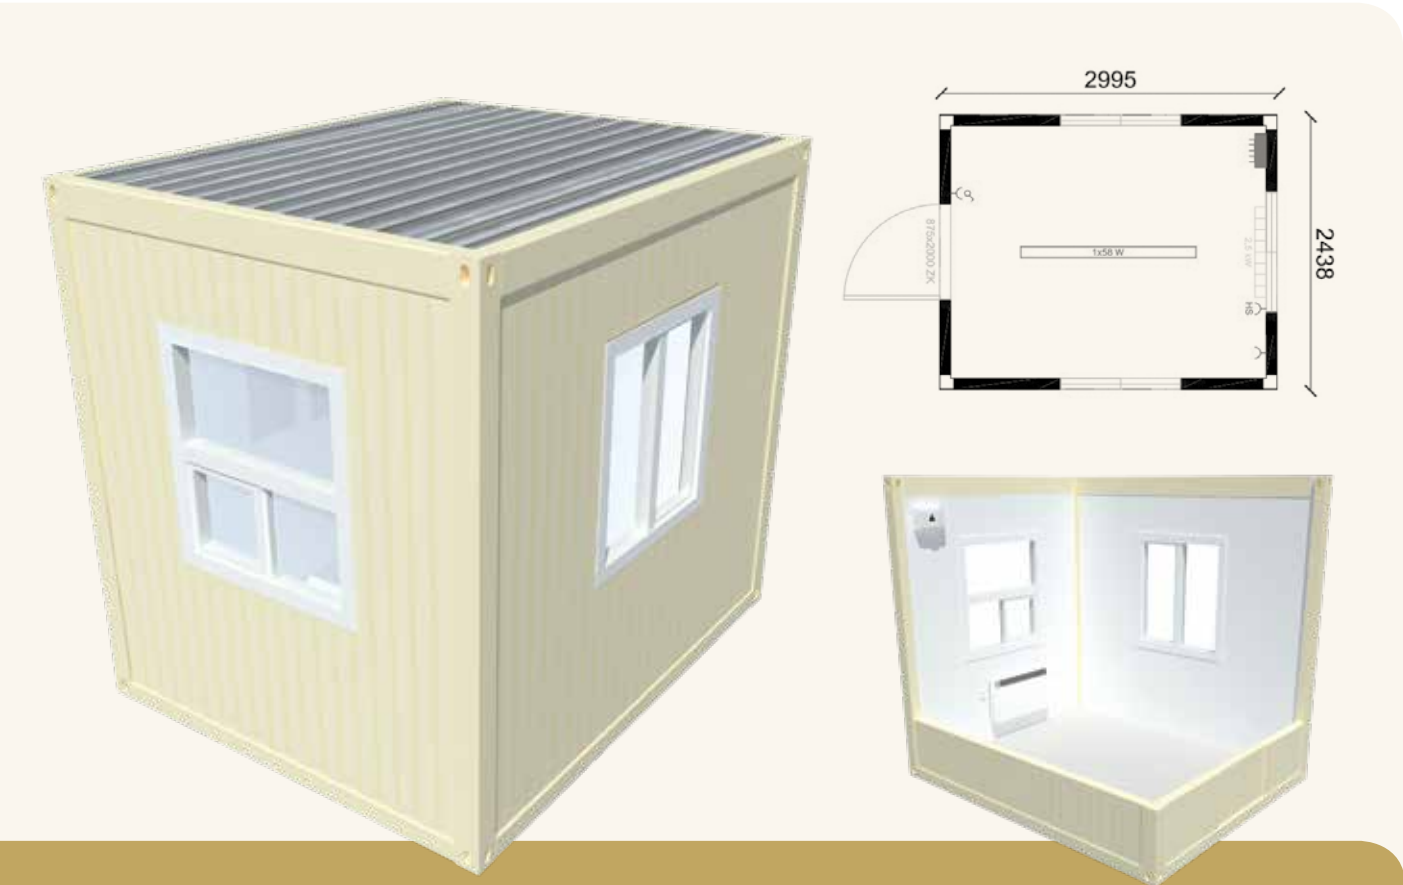

2.5 x 3 m



2 x 2 m



Serwis 360° Algeco to:


- przemysłowe i bezpieczne koncepcje
- oszczędność czasu i ograniczenie kosztów związanych z zarządzaniem wieloma dostawami
- pomoc w doborze pakietu najbardziej dopasowanego do Twoich potrzeb

Proponujemy Ci aranżacje:

gabinetów, stanowisk pracy, sal konferencyjnych, przestrzeni magazynowych, a także miejsc służących realizacji potrzeb pracowników: kuchni jadalni czy szatni.

Nasze 3 standardy mebli to:

- Standard **ECONOMY** – podstawowy i praktyczny
- Standard **COMFORT** – wygodny i komfortowy
- Standard **PREMIUM** – dopasowany do wysokich wymagań

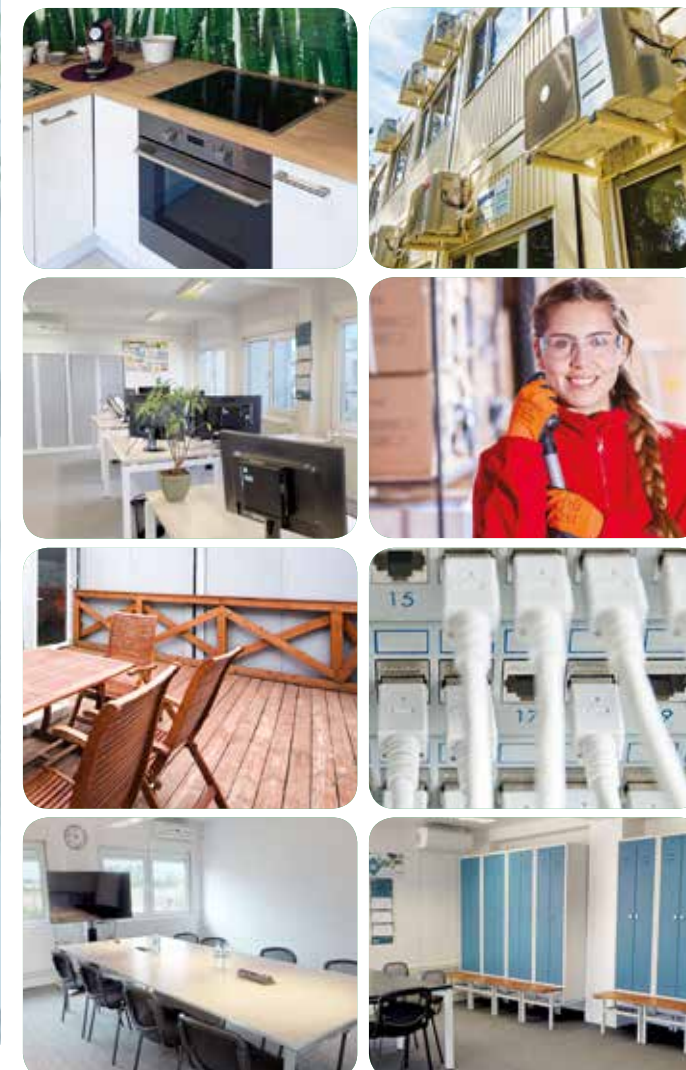

Serwis

dla Twojej wygody i bezpieczeństwa.

Wiemy, jak optymalnie wykorzystać przestrzeń naszych modułów.
Dostarczamy Ci gotowe rozwiązania do wykorzystania w Twojej inwestycji.



Wypożyczenie
magazynowe



Utrzymanie
czystości



Instalacje
sanitarne
-wentylacyjne



Kabiny WC



Wypożyczenie
łazienki



Wypożyczenie
kuchni



Pakiety
bezpieczeństwa



Zabezpieczenia



EKO rozwiązania



Meble



Wypożyczenie
konferencyjne



Catering



Elektryka i sieć IT



Wykończenie
zewnętrzne



Ogrodzenia



Elementy stalowe



Dlaczego Algeco?

Algeco to:

- wyjątkowa obsługa klienta
- kompleksowe rozwiązania
- dostosowanie modułów do indywidualnych potrzeb Klienta

Przekaż nam kompleksową realizację Twojej inwestycji.




Bezpieczeństwo i zdrowie pracowników naszą wartością.

Bycie liderem na rynku konstrukcji modułowych zobowiązuje nas do szerzenia kultury bezpieczeństwa. Dokładamy wszelkich starań, aby wypracować dobre nawyki, które będą miały pozytywne przełożenie na zdrowie naszych pracowników i środowisko naturalne. Wierzymy, że to kluczowy element właściwie funkcjonującego przedsiębiorstwa.

Algeco obiecuje:

- stale optymalizować metody i procesy, które zapewniają bezpieczne środowisko pracy;
- regularnie szkolić wszystkich pracowników;
- dbać o środowisko naturalne, poprzez właściwą utylizację oraz wykorzystywanie neutralnych dla przyrody produktów i materiałów.

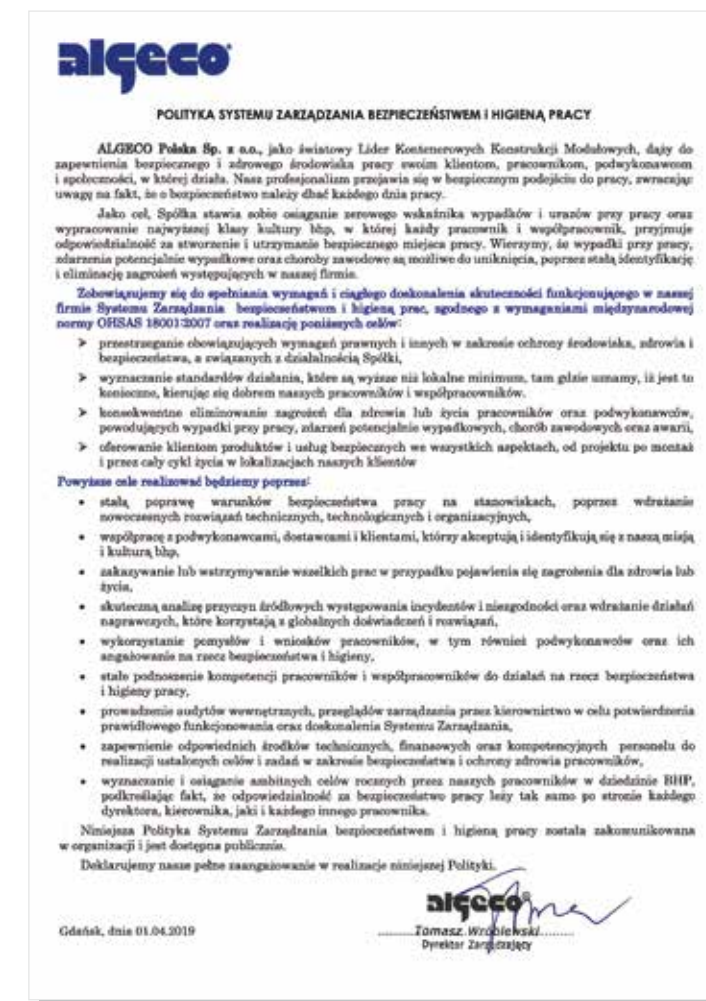

**Centrala**

ul. Jana Keplera 20
80-299 Gdańsk
tel.: +48 58 303 95 33
e-mail: info.pl@algeco.com

Oddział Gdańsk

ul. Budowlanych 21
80-298 Gdańsk-Kokoszki
tel.: +48 538 810 008
e-mail: gdansk.pl@algeco.com

Oddział Kraków

ul. Daszyńskiego 10
32-065 Krzeszowice
tel.: +48 73 446 08 15
e-mail: krakow.pl@algeco.com

Oddział Poznań

ul. Cmentarna 29A
62-020 Swarzędz-Jasin
tel.: +48 728 931 221
e-mail: poznan.pl@algeco.com

Oddział Poznań filia w Szczecinie

ul. Kniewska 21
70-846 Szczecin
tel.: +48 538 898 318
e-mail: poznan.pl@algeco.com

Oddział Warszawa

al. Krakowska 39
05-090 Sękocin Nowy
tel.: +48 22 852 23 60
e-mail: warszawa.pl@algeco.com

Oddział Warszawa filia w Łodzi

ul. Lutomierska 50
95-200 Pabianice
tel.: +48 73 443 24 17
e-mail: lodz.pl@algeco.com

Oddział Wrocław

ul. Międzyleska 6 E
50-514 Wrocław
tel.: +48 71 72 56 222
e-mail: wroclaw.pl@algeco.com



www.algeco.pl