


DHWC

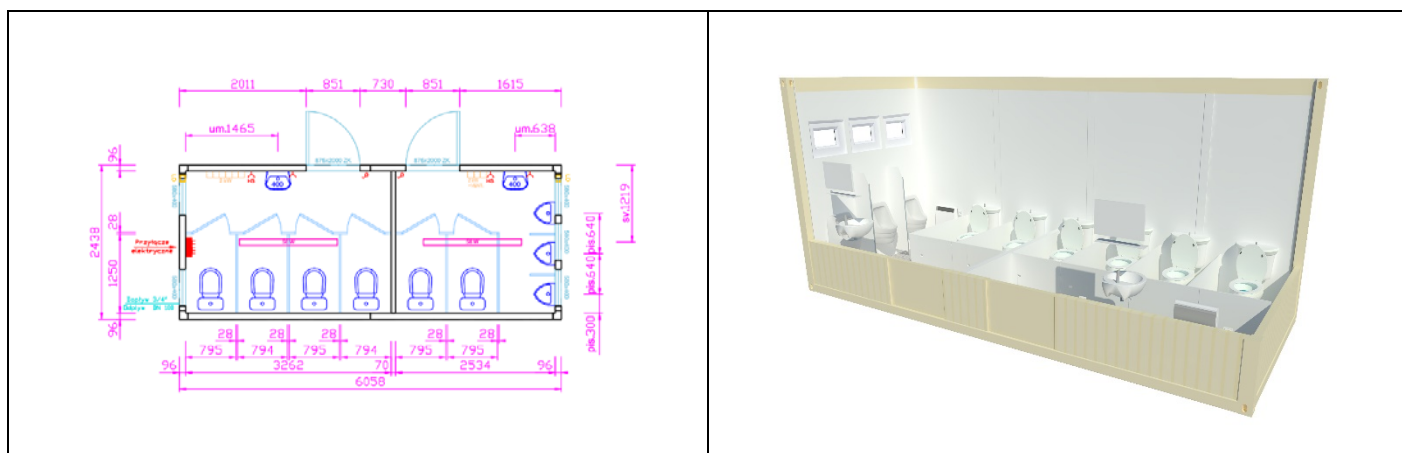

Wymiary zewnętrzne		Wymiary wewnętrzne	
Długość	6,058 [m]	Długość	5,870 [m]
Szerokość	2,438 [m]	Szerokość	2,250 [m]
Wysokość	2,800 [m]	Wysokość	2,500 [m]
Powierzchnia	14,75 [m ²]	Powierzchnia	13,20 [m ²]
Opis techniczny			
Konstrukcja	- konstrukcja stalowa ocynkowana z kształtowników walcowanych malowana w kolorze RAL 1015	Ściany działowe	- płyta obustronnie laminowana o grub. 10 mm - konstrukcja z kształtowników stalowych ocynk. o wys. 50 mm - w sanitaracie ścianki systemowe BOHME
Dach	- blacha profilowana o grub. 0,63 mm, profil 40 mm - dźwigary z kształtowników stalowych - stropodach wentylowany - odprowadzenie wód deszczowych w kolumnach - izolacja z wełny mineralnej o grub. 80 mm - płyta obustronnie laminowana, o grub. 10 mm - k = 0,44 W/m ² K	Okna	- okno z PCV 580 x 400 – uchylne, oszklenie 4/16/4
Podłoga	- ruszt stalowy wykończony od dołu ocynkowaną blachą profilowaną o grub. 0,63 mm - izolacja z wełny mineralnej o grub. 100 mm - płyta na spoiwie cementowym, grubość 18 mm, wodoodporna - obciążenie ruchome: - przy 1 kondygnacji: 3 500 N/m ² - przy 2 kondygnacjach: 2 000 N/m ² - wykładzina podłogowa PCV o grub. 1,5 mm, w kolorze beżowym, klejona na całej powierzchni, styki zgrzewane - k = 0,35 W/m ² K	Drzwi zewnętrzne	- drzwi o wym.: 875 x 2000 [mm], z klamkami i zamkiem patentowym
Ściany zewnętrzne	- blacha profilowana ocynk. o grub. 0,63 mm, głęb. profilu 10 mm - konstrukcja z kształtowników stalowych ocynk. o wys. 70 mm - izolacja z wełny mineralnej o grub. 80 mm, płyta obustronnie laminowana, o grub. 10 mm - k = 0,45 W/m ² K	Drzwi wewnętrzne	- drzwi zgodne z systemem BOHME
		Instalacja elektryczna	- wg wytycznych VDE 0100, w komplecie ze skrzynką podłączeniową, bezpieczniki automatyczne, 2 oprawy pasmowe (58W) z kloszem, 4 gniazda wtykowe,
		Ogrzewanie	- konwektorowy grzejnik elektryczny o mocy 2 kW - konwektorowy grzejnik elektryczny o mocy 2 kW z wentylatorem
		Instalacja sanitarna	- odpływ wody zimnej ¾, odpływ ścieków rura spustowa DIN 110 - 6x miska ustępowa ze zbior. 9l, 6 zest. higieniczny, 3 pisuary, 2x umywalka z baterią sztorcową, 2x osłona przy pisuarze, 2 podgrzewacz wody 5l, 2 zest. umywalkowe